


**Фрагмент
карты градостроительного зонирования и
карты границ зон с особыми условиями использования территории
дер. Гавриловка муниципального образования "Сельское поселение
"Деревня Гавриловка" Кировского района Калужской области**

Приложение № 1.1/1.2 - 1
к Правилам землепользования и застройки территории
муниципального образования "Сельское поселение "Деревня Гавриловка"
Кировского района Калужской области

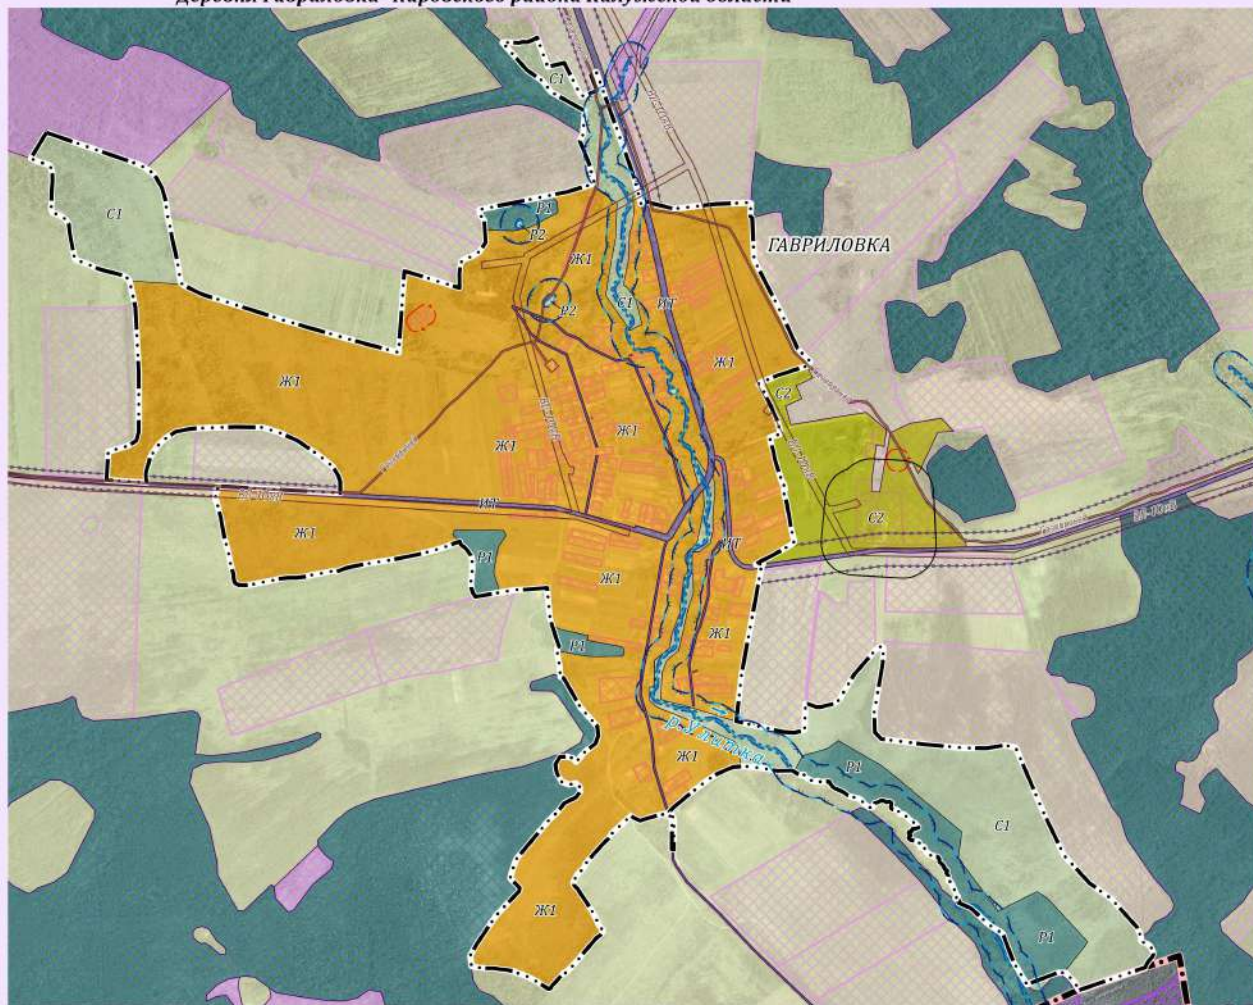

Масштаб 1: 12 000

Условные обозначения представлены в Приложении № 1.3

ООО «ПК ГЕО» 2023 г.
www.geo.su



П
Р
А
В
И
Л
А

З
Е
М
Л
Е
П
О
Л
Ь
З
О
В
А
Н
И
Я

И

З
А
С
Т
Р
О
Й
К
И